




K122
Regelquerschnitt nach RStO 12 in Anlehnung an
Belastungsklasse Bk 0,3

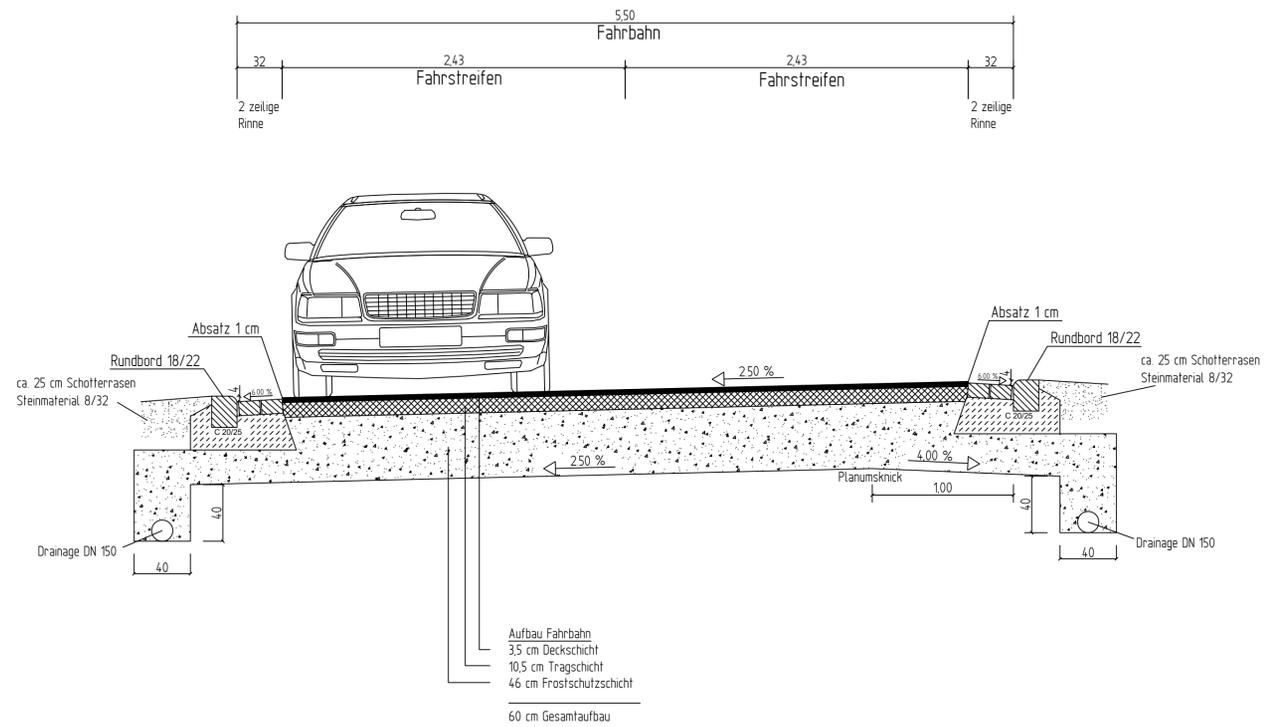

L10
Regelquerschnitt nach RStO 12 in Anlehnung an
Belastungsklasse Bk 1,0

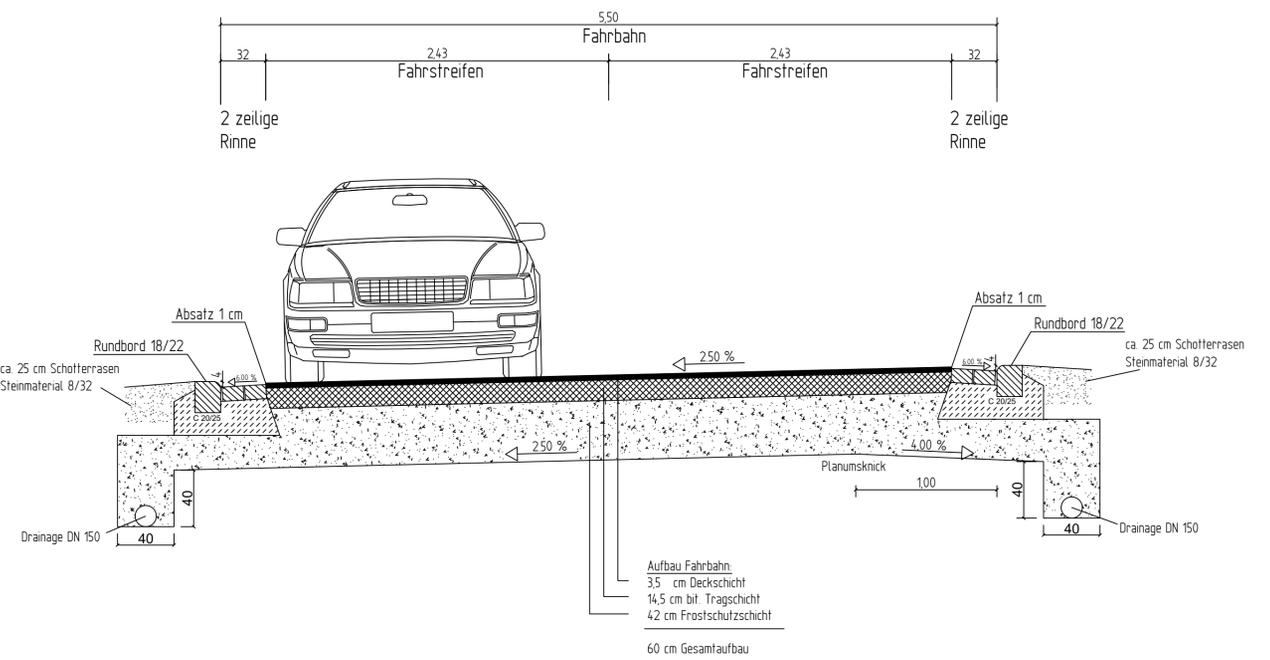

L10
Bestandsausbau mit Anbau
Bk 1,0 nach RStO 12

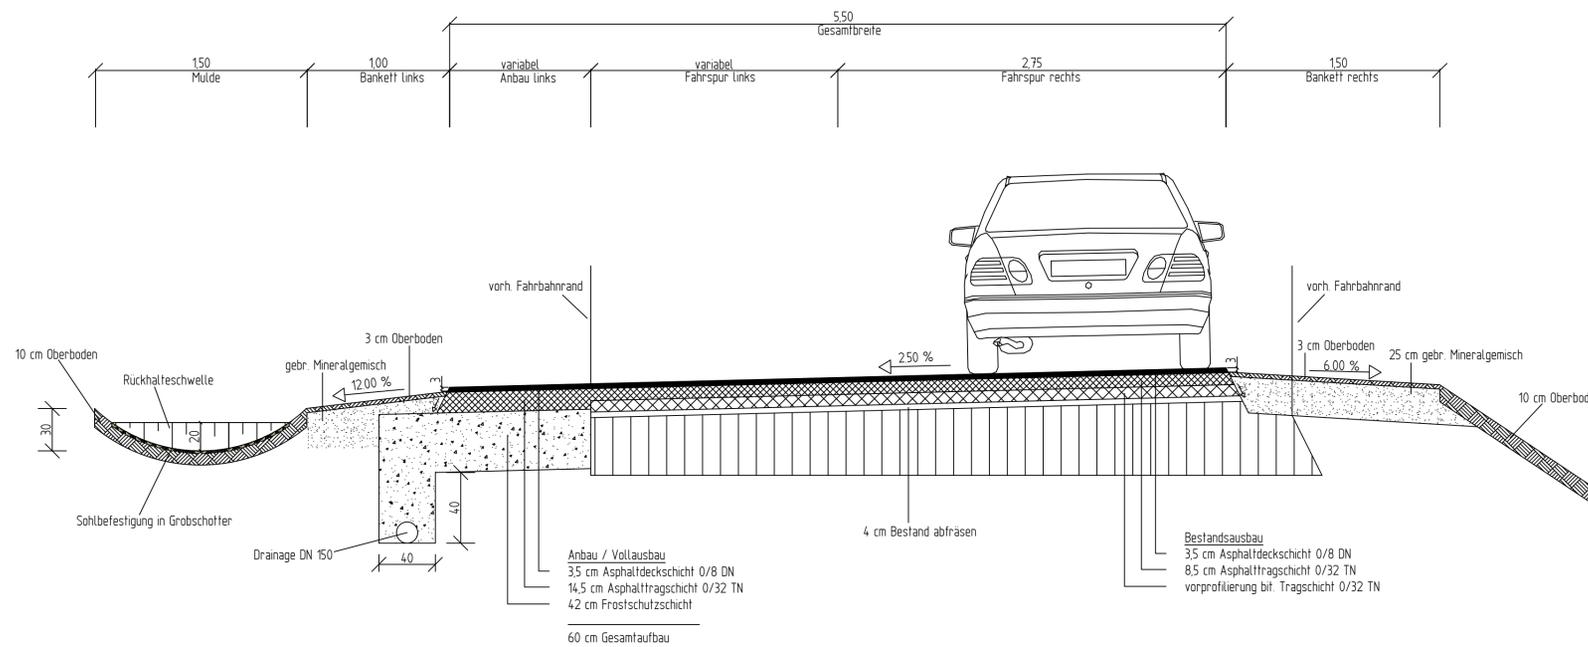

<p>Plan - Lenz GmbH Königsheide Straße 7 - 54614 Wilmersdorf Tel. 0 65 93 92 03 - 0 Fax 0 65 93 92 03 10 info@plan-lenz.de www.plan-lenz.de</p>	Projekt-Nr.: 17.036	
	Datum	Name
	bearbeitet: Mar 2019	V. Dahm
	gezeichnet: Mar 2019	V. Dahm
geprüft:		Dr.-Ing. Horst Lenz
Vorentwurf		
Landesbetrieb Mobilität Gerolstein Brunnenstraße 1 - 54568 Gerolstein Tel. 06591/818-0 - Fax: 06591/818-88/87		
L 10 und K 122 Ortsdurchfahrt Nimsreuland		Anlage: 14 Blatt Nr.: 1 Maßnahmen Nr.: A.21-16-004.01
Ausbau der Ortsdurchfahrt Nimsreuland Regelquerschnitt		bearbeitet gezeichnet geprüft M: 1:25 von NK: 5804 020 nach NK: 5804 032
Entwurfsprüfung: LBM Gerolstein Straßenplanung Landespflege Immissionsschutz:		
Nr.	Art der Änderung	Datum Name
1		
2		
3		
4		
5		
6		
Landesbetrieb Mobilität Gerolstein aufgestellt: Gerolstein, den _____ Enders, lfd. Baudirektor		
Grundplan hergestellt:		Ergänzungen:
Aufnahme: Feldvergleich: Kataster:		